


12 Stk. Terrassenpaneele  
1,0x4,0m

3 Stk. Terrassenpaneele

Die bezeichneten Flächen stellen die Nettogrundflächen (Nutzflächen, Funktionsflächen und Verkehrsflächen inkl. Treppe) dar. Die Flächenermittlung beruht auf den internationalen Normen: Ö-Norm B 1800, Ausgabe 2002 / DIN 277, Ausgabe 2005. Alle Beschreibungen und Bilder dienen der Beschreibung des Produkts und der Information. Ausstattungen und Materialien können vom Lieferumfang ausgeschlossen sein. Technische Änderungen und Weiterentwicklungen können jederzeit vorgenommen werden. Alle Angaben sind unverbindlich, Preisangaben sind Richtpreise bezogen auf Ausbaustufe 1, Standardmodulgröße (ca. 2,5m x 6m). Änderungen und Druckfehler vorbehalten. Unsere Angebote sind bis auf weiteres "freibleibend". Ein Vertragsverhältnis mit Kunden kommt erst mit Absendung einer schriftlichen Auftragsbestätigung unsererseits wirksam zustande. Diese Zeichnung ist geistiges Eigentum der COMMOD-Haus GmbH und damit gesetzlich geschützt. Jede Benutzung, Veröffentlichung, Vervielfältigung, Überarbeitung oder Weitergabe an Dritte in Verbindung mit einer anderen Arbeit oder einem anderen Projekt bedarf der Zustimmung der COMMOD-Haus GmbH.

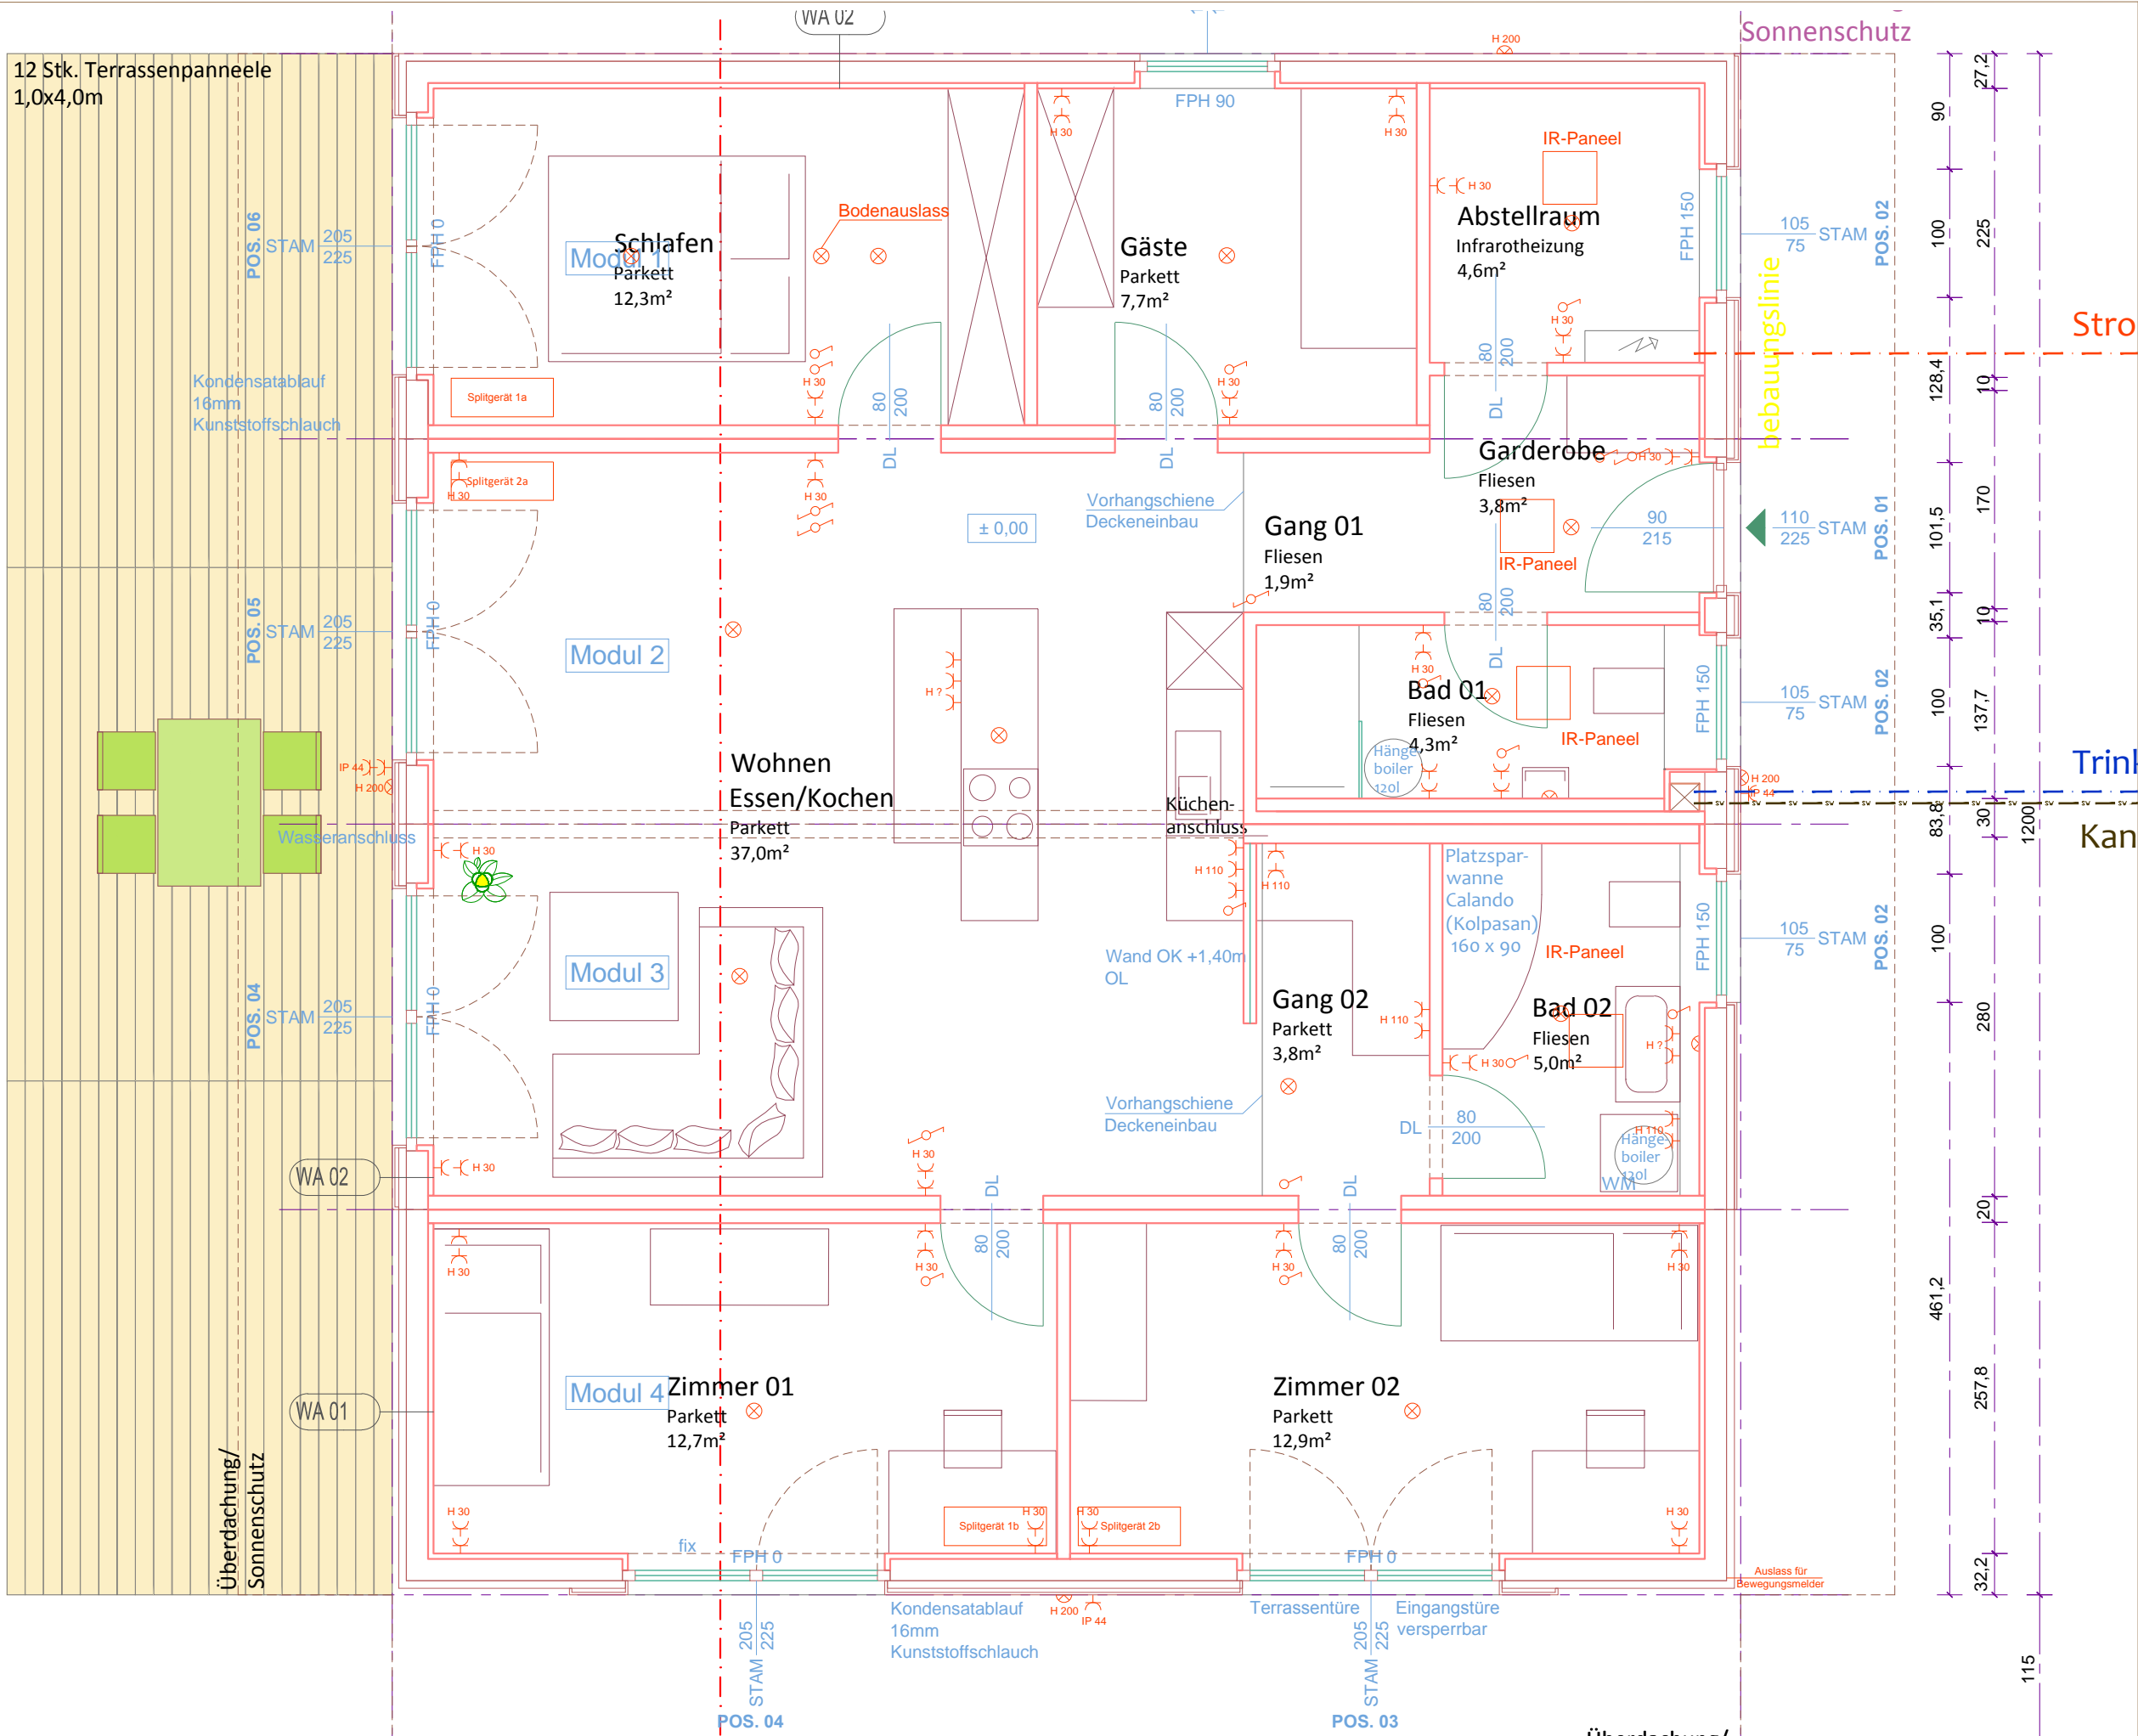

**COMMOD-Haus GmbH**  
Neubaugasse 24, 8020 Graz  
info@commod-house.com  
www.commod-house.com

**Neubau Roth Straße**

projekt

**Grundriss Erdgeschoss**  
planinhalt

1:50 maßstab

30.12.2015 datum

02. 01 proj. nr.

änderung

datum

index

**VORABZUG**

änderung

datum

index